


# 宮崎市民文化ホール大ホール音響配置図

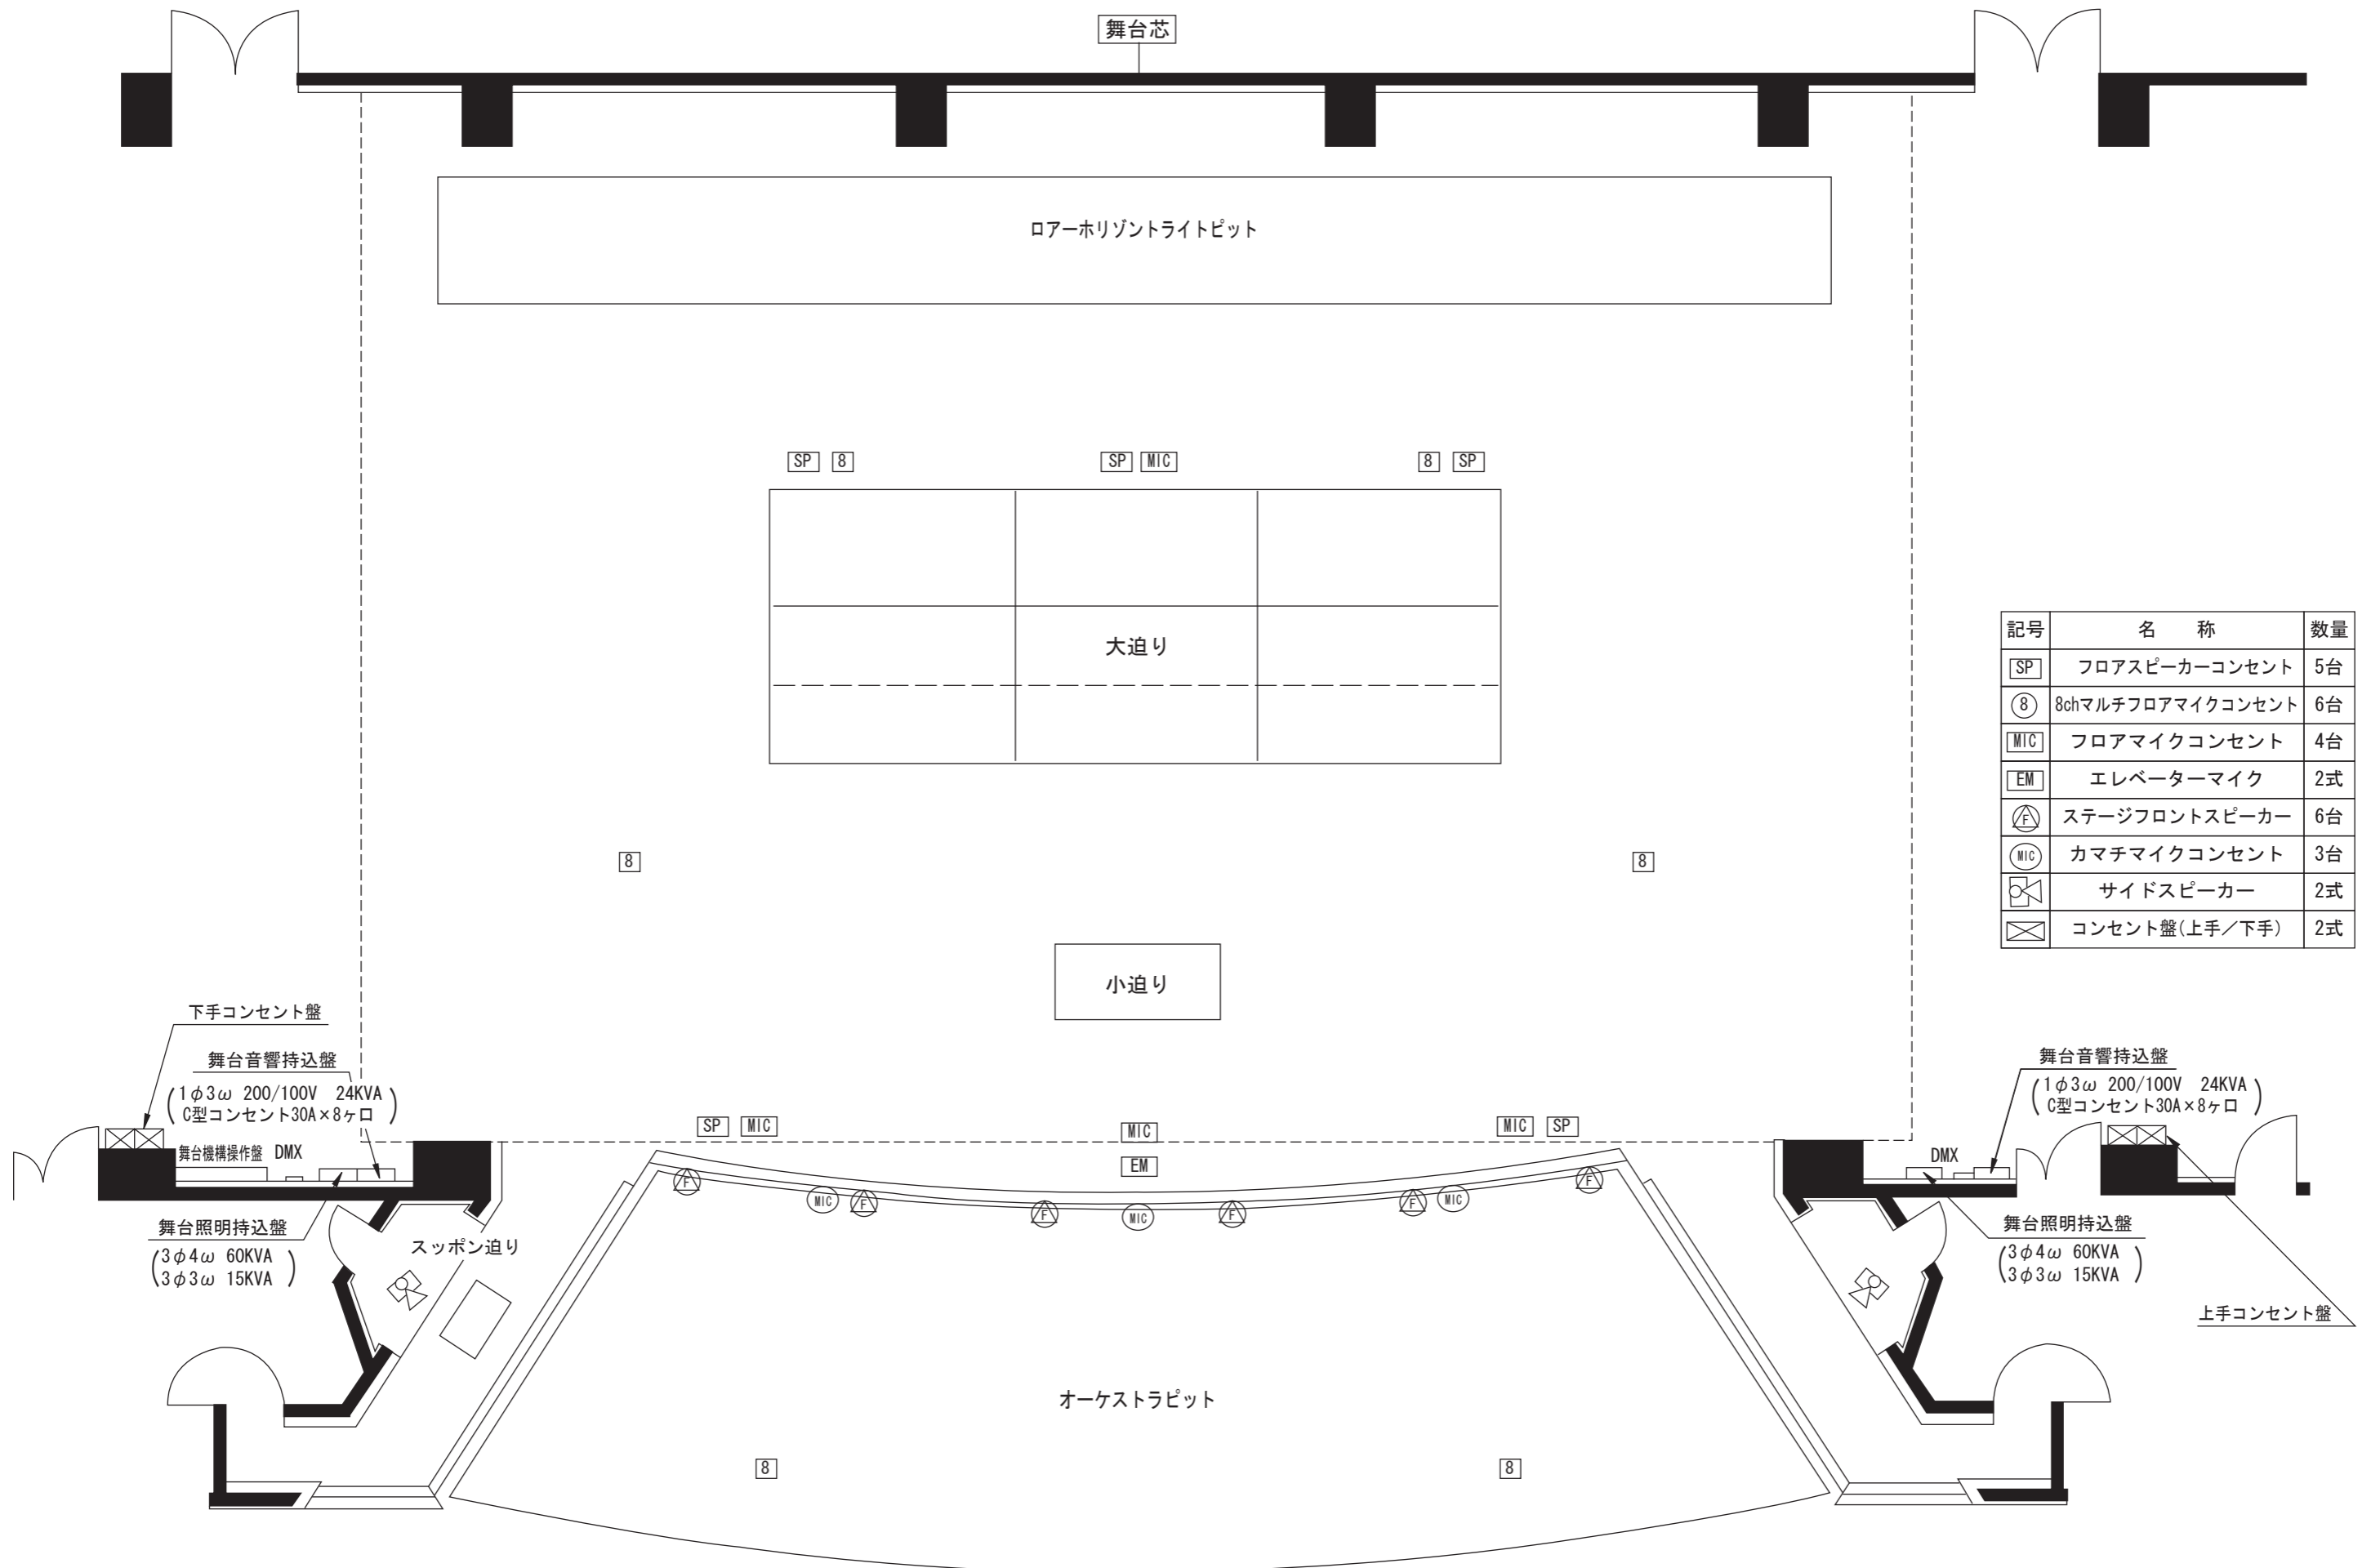

記号	名称	数量
SP	フロアスピーカーコンセント	5台
⑧	8chマルチフロアマイクコンセント	6台
MIC	フロアマイクコンセント	4台
EM	エレベーターマイク	2式
Ⓐ	ステージフロントスピーカー	6台
Ⓜ	カマチマイクコンセント	3台
Ⓜ	サイドスピーカー	2式
Ⓜ	コンセント盤(上手/下手)	2式