


会議室平面図

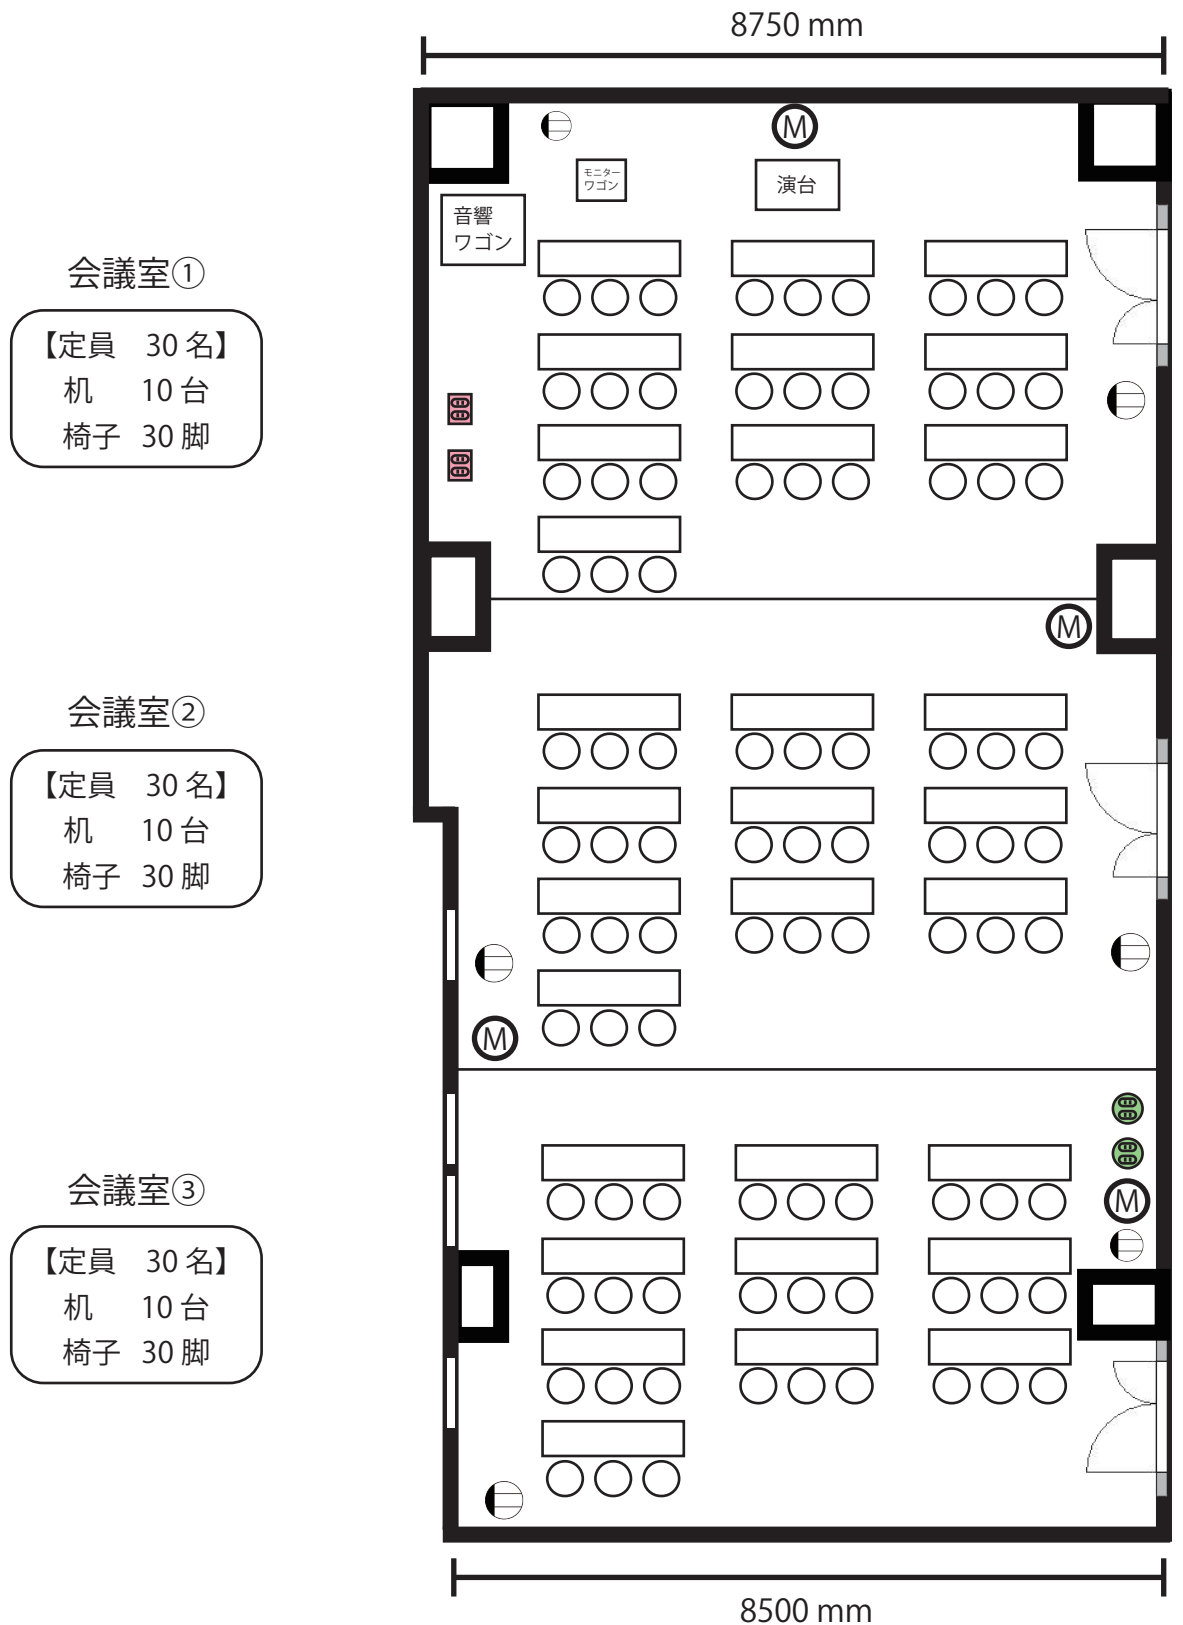

会議室 3 部屋通しの場合


机 30 台
椅子 90 脚
※机 2 台、椅子 10 脚まで追加可。最大 100 名まで。

会議室内コンセント (3 系統)


- ⊖ 6 カ所
 - BB 2 カ所 (会議室①のみ)
 - ⊕ 2 カ所 (会議室③のみ)
- 1 系統につき 20 A ずつ
(同じ色のコンセントが同じ系統です)

会議室 口の字型配置図

会議室①②③通しで使用（3部屋使用）の場合

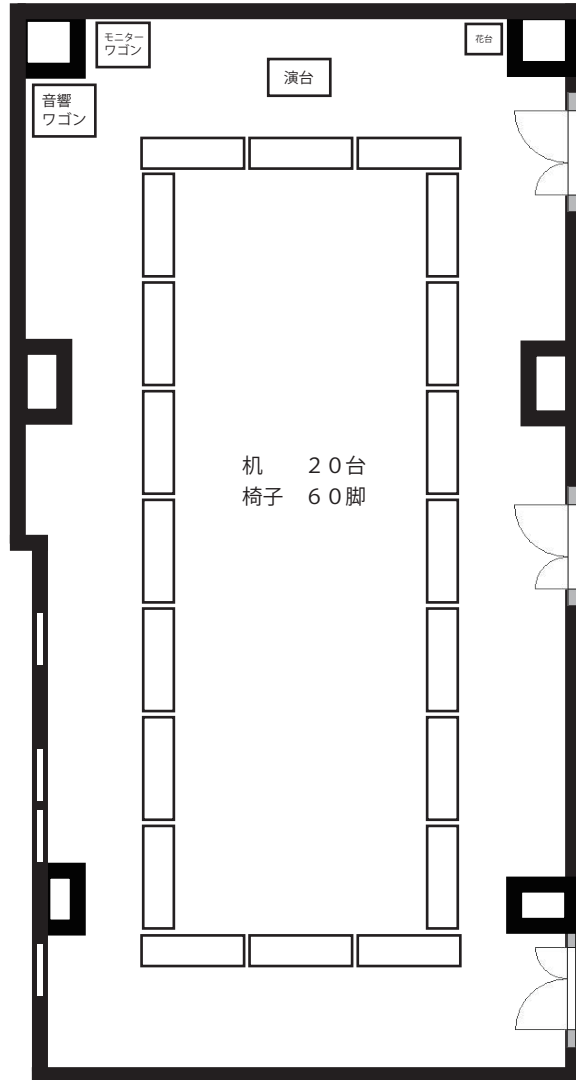

2部屋使用の場合

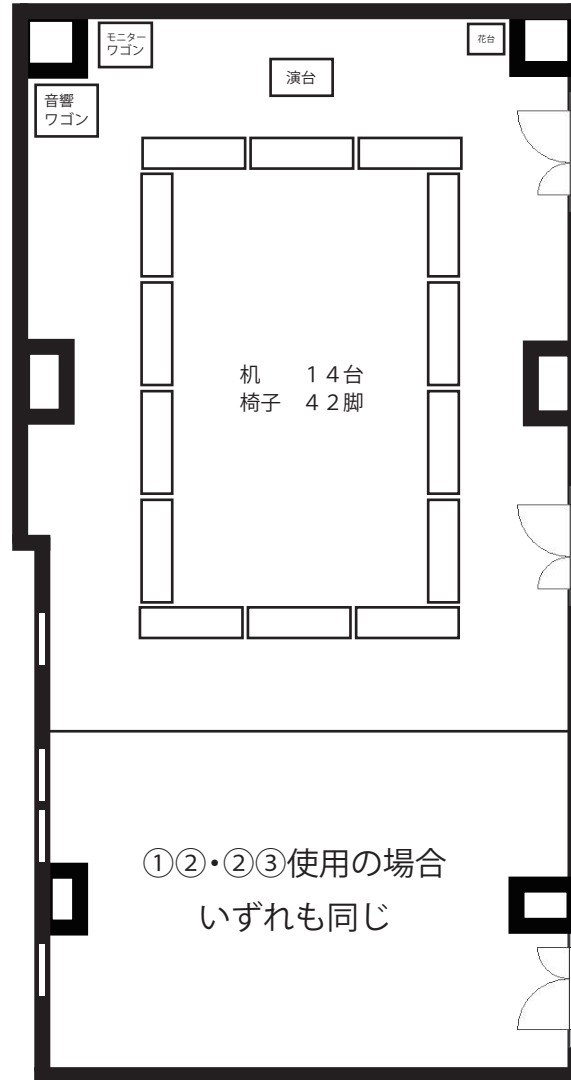

1部屋使用の場合

