


# 会議室平面図

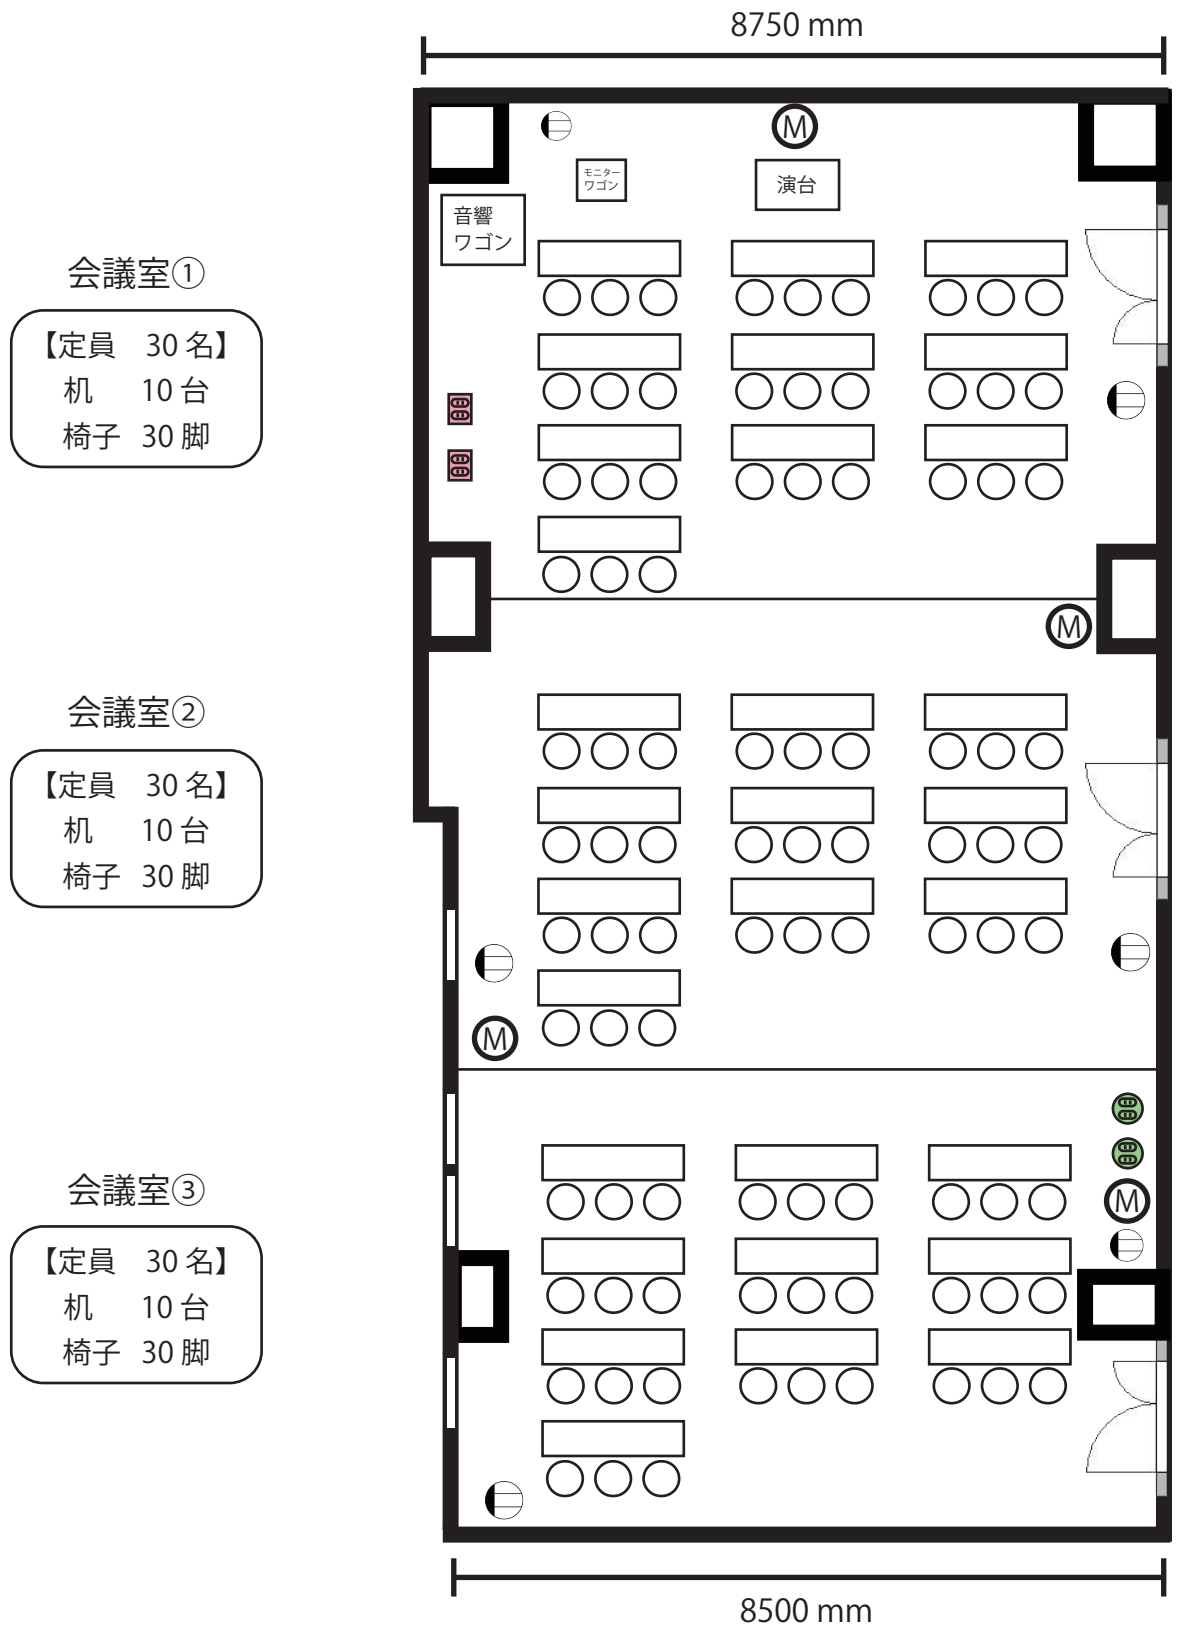

## 会議室3部屋通しの場合

机 30台  
椅子 90脚  
※机2台、椅子10脚まで追加可。最大100名まで。

## 会議室内コンセント（3系統）

- ⊖ 6カ所
  - BB 2カ所（会議室①のみ）
  - Ⓜ 2カ所（会議室③のみ）
- 1系統につき20Aずつ  
(同じ色のコンセントが同じ系統です)