

楽屋コンセント配置図

※番号の同じものは同系統


1系統20A

2 階

楽屋 7

樂屋 6

楽屋 5

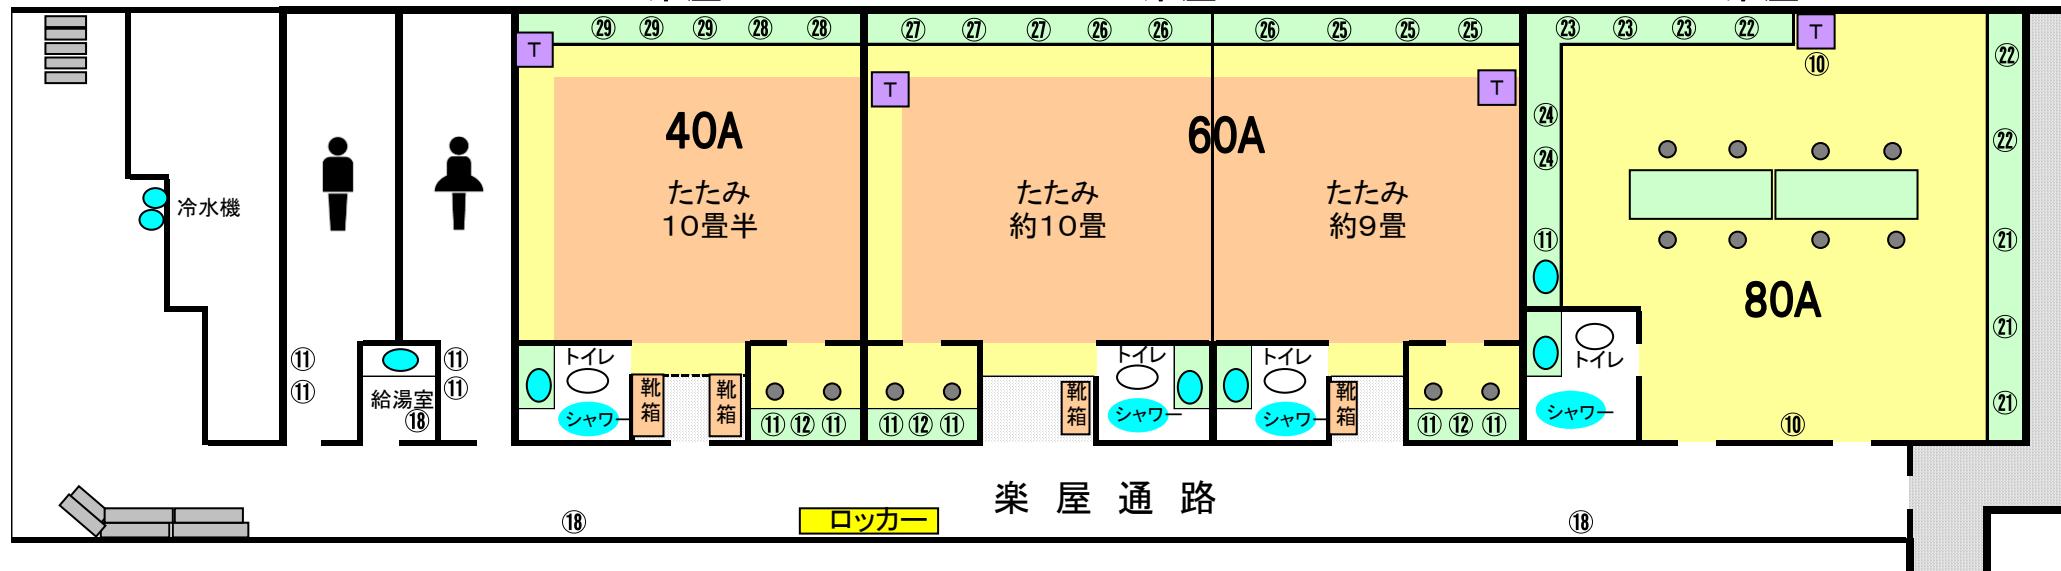

1 階

樂屋 4 樂屋 3 樂屋 2

樂居 1

樂屋事務室

