


# 宮崎市民文化ホール イベントホール平面図

( S = 1/100 )

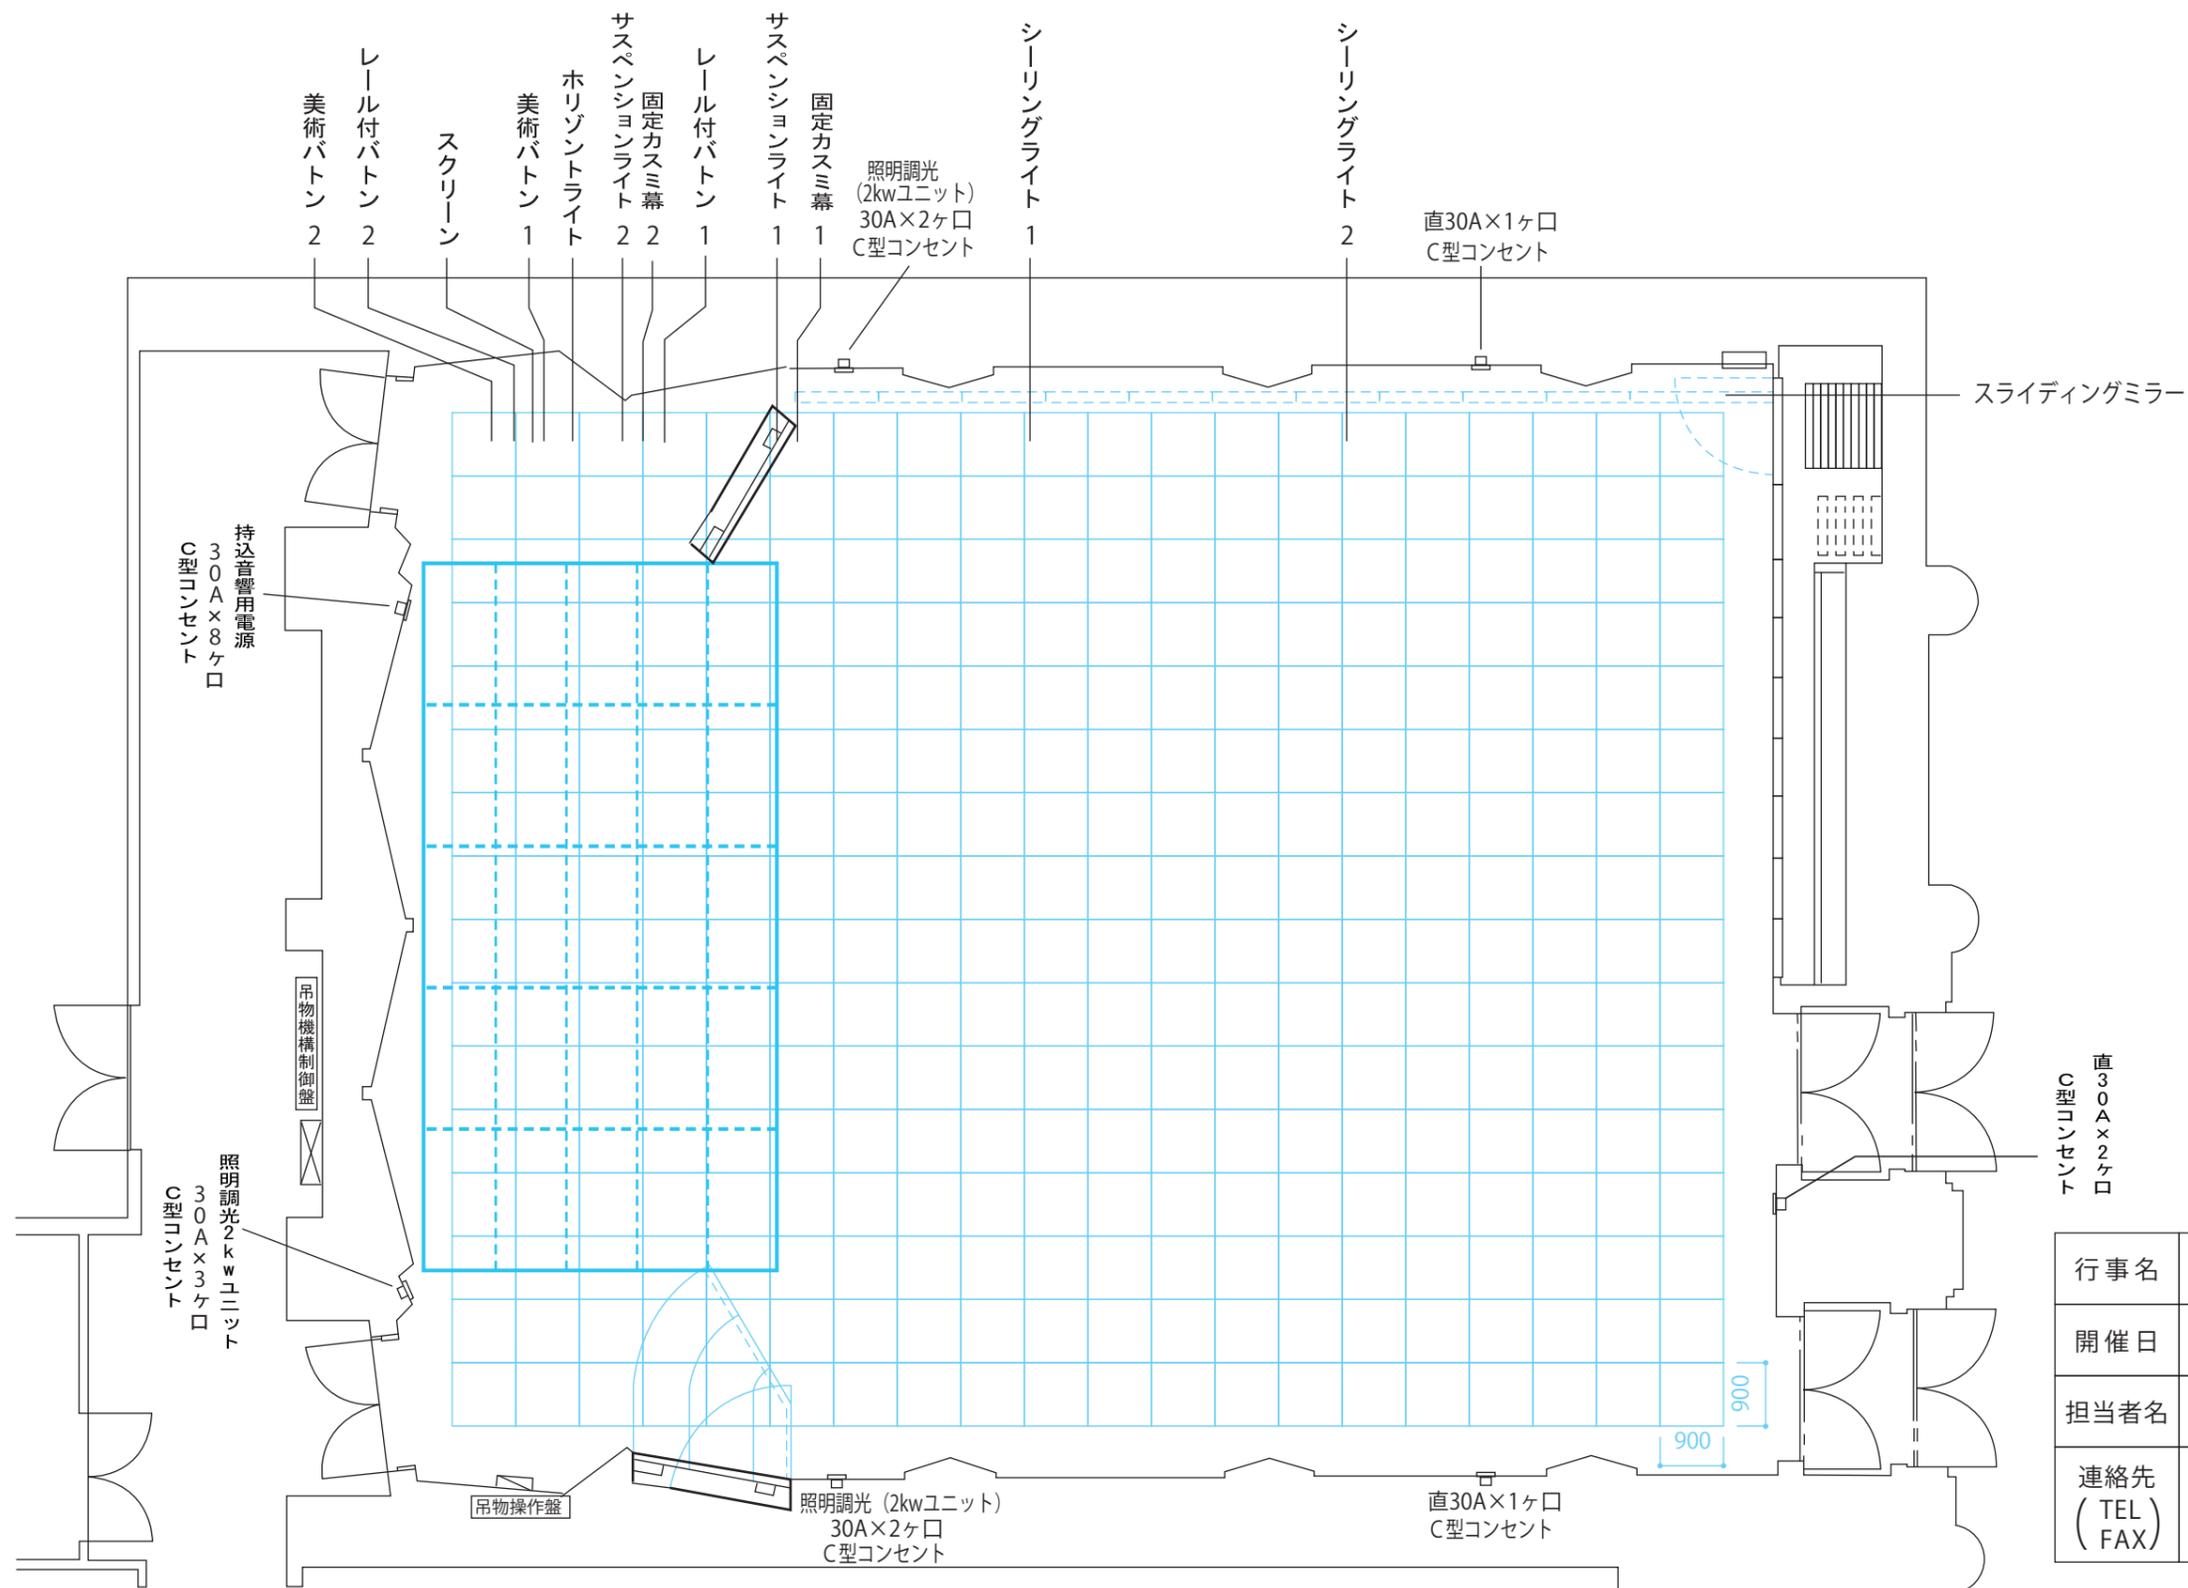

|                       |  |
|-----------------------|--|
| 行事名                   |  |
| 開催日                   |  |
| 担当者名                  |  |
| 連絡先<br>(TEL)<br>(FAX) |  |