

大ホール 楽屋配置・受付設置図(例)

1F

【1F】

大ホール・・・大会会場

応接室・・・来賓控室

楽屋1・・・主催者控室


楽屋2・・・講師控室

楽屋3・・・講師控室



- 公衆電話
- 男女トイレ
- 車椅子専用

受付・展示

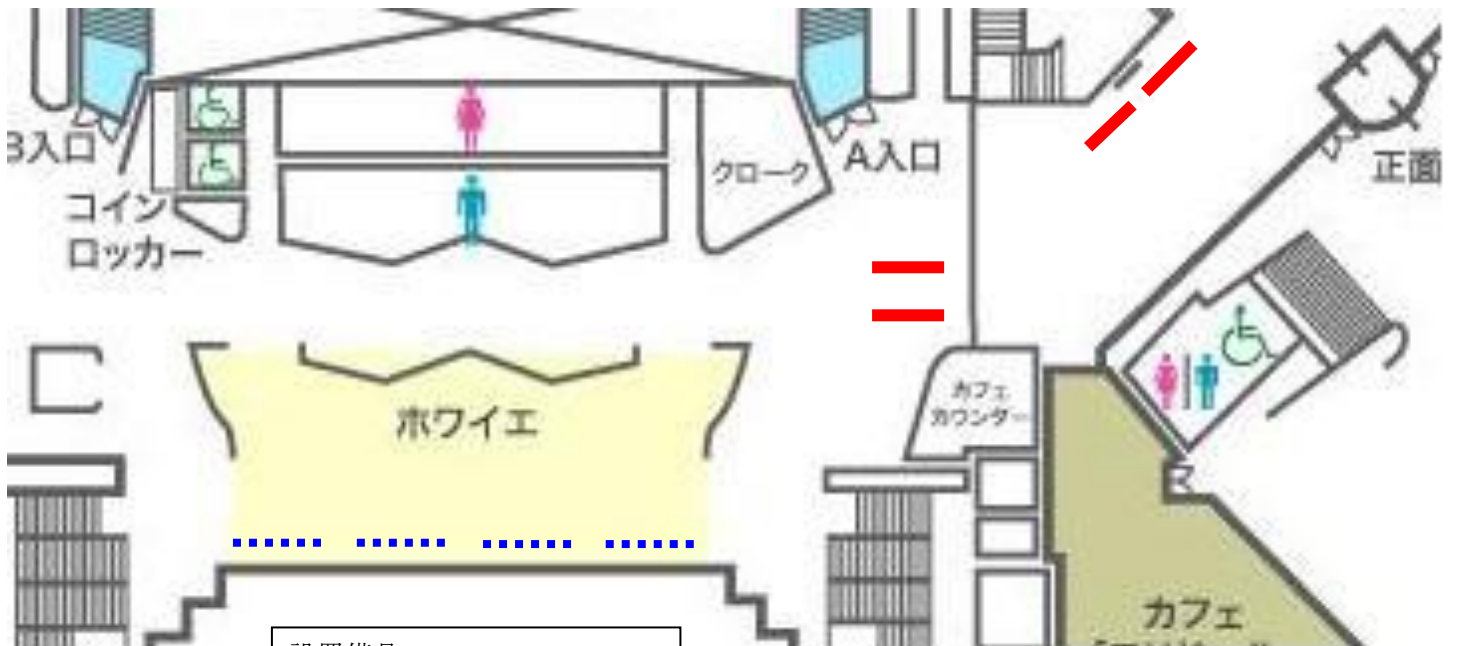

設置備品	
	展示板 4枚
	机 4台